

A-03

PLANTA DE CONJUNTO
1er NIVEL

TITULO HOJA

FECHA

NOVAL


PROYECTO:
VILLA
NEIRA
339
COUNTRY CLUB
BAVARO, REP. DOM.

INSCRIPCIÓN:
COUNTRY CLUB & COUNTRY CLUB
BAVARO, REP. DOM.
NÚMERO: 339

PROYECTO:
VILLA
NEIRA
339
COUNTRY CLUB
BAVARO, R.D.

PRIMER NIVEL	451.00 M2
SEGUNDO NIVEL	205.00 M2
TOTAL	656.00 M2

1 PLANTA DE CONJUNTO 1er NIVEL
ESC. 1:100

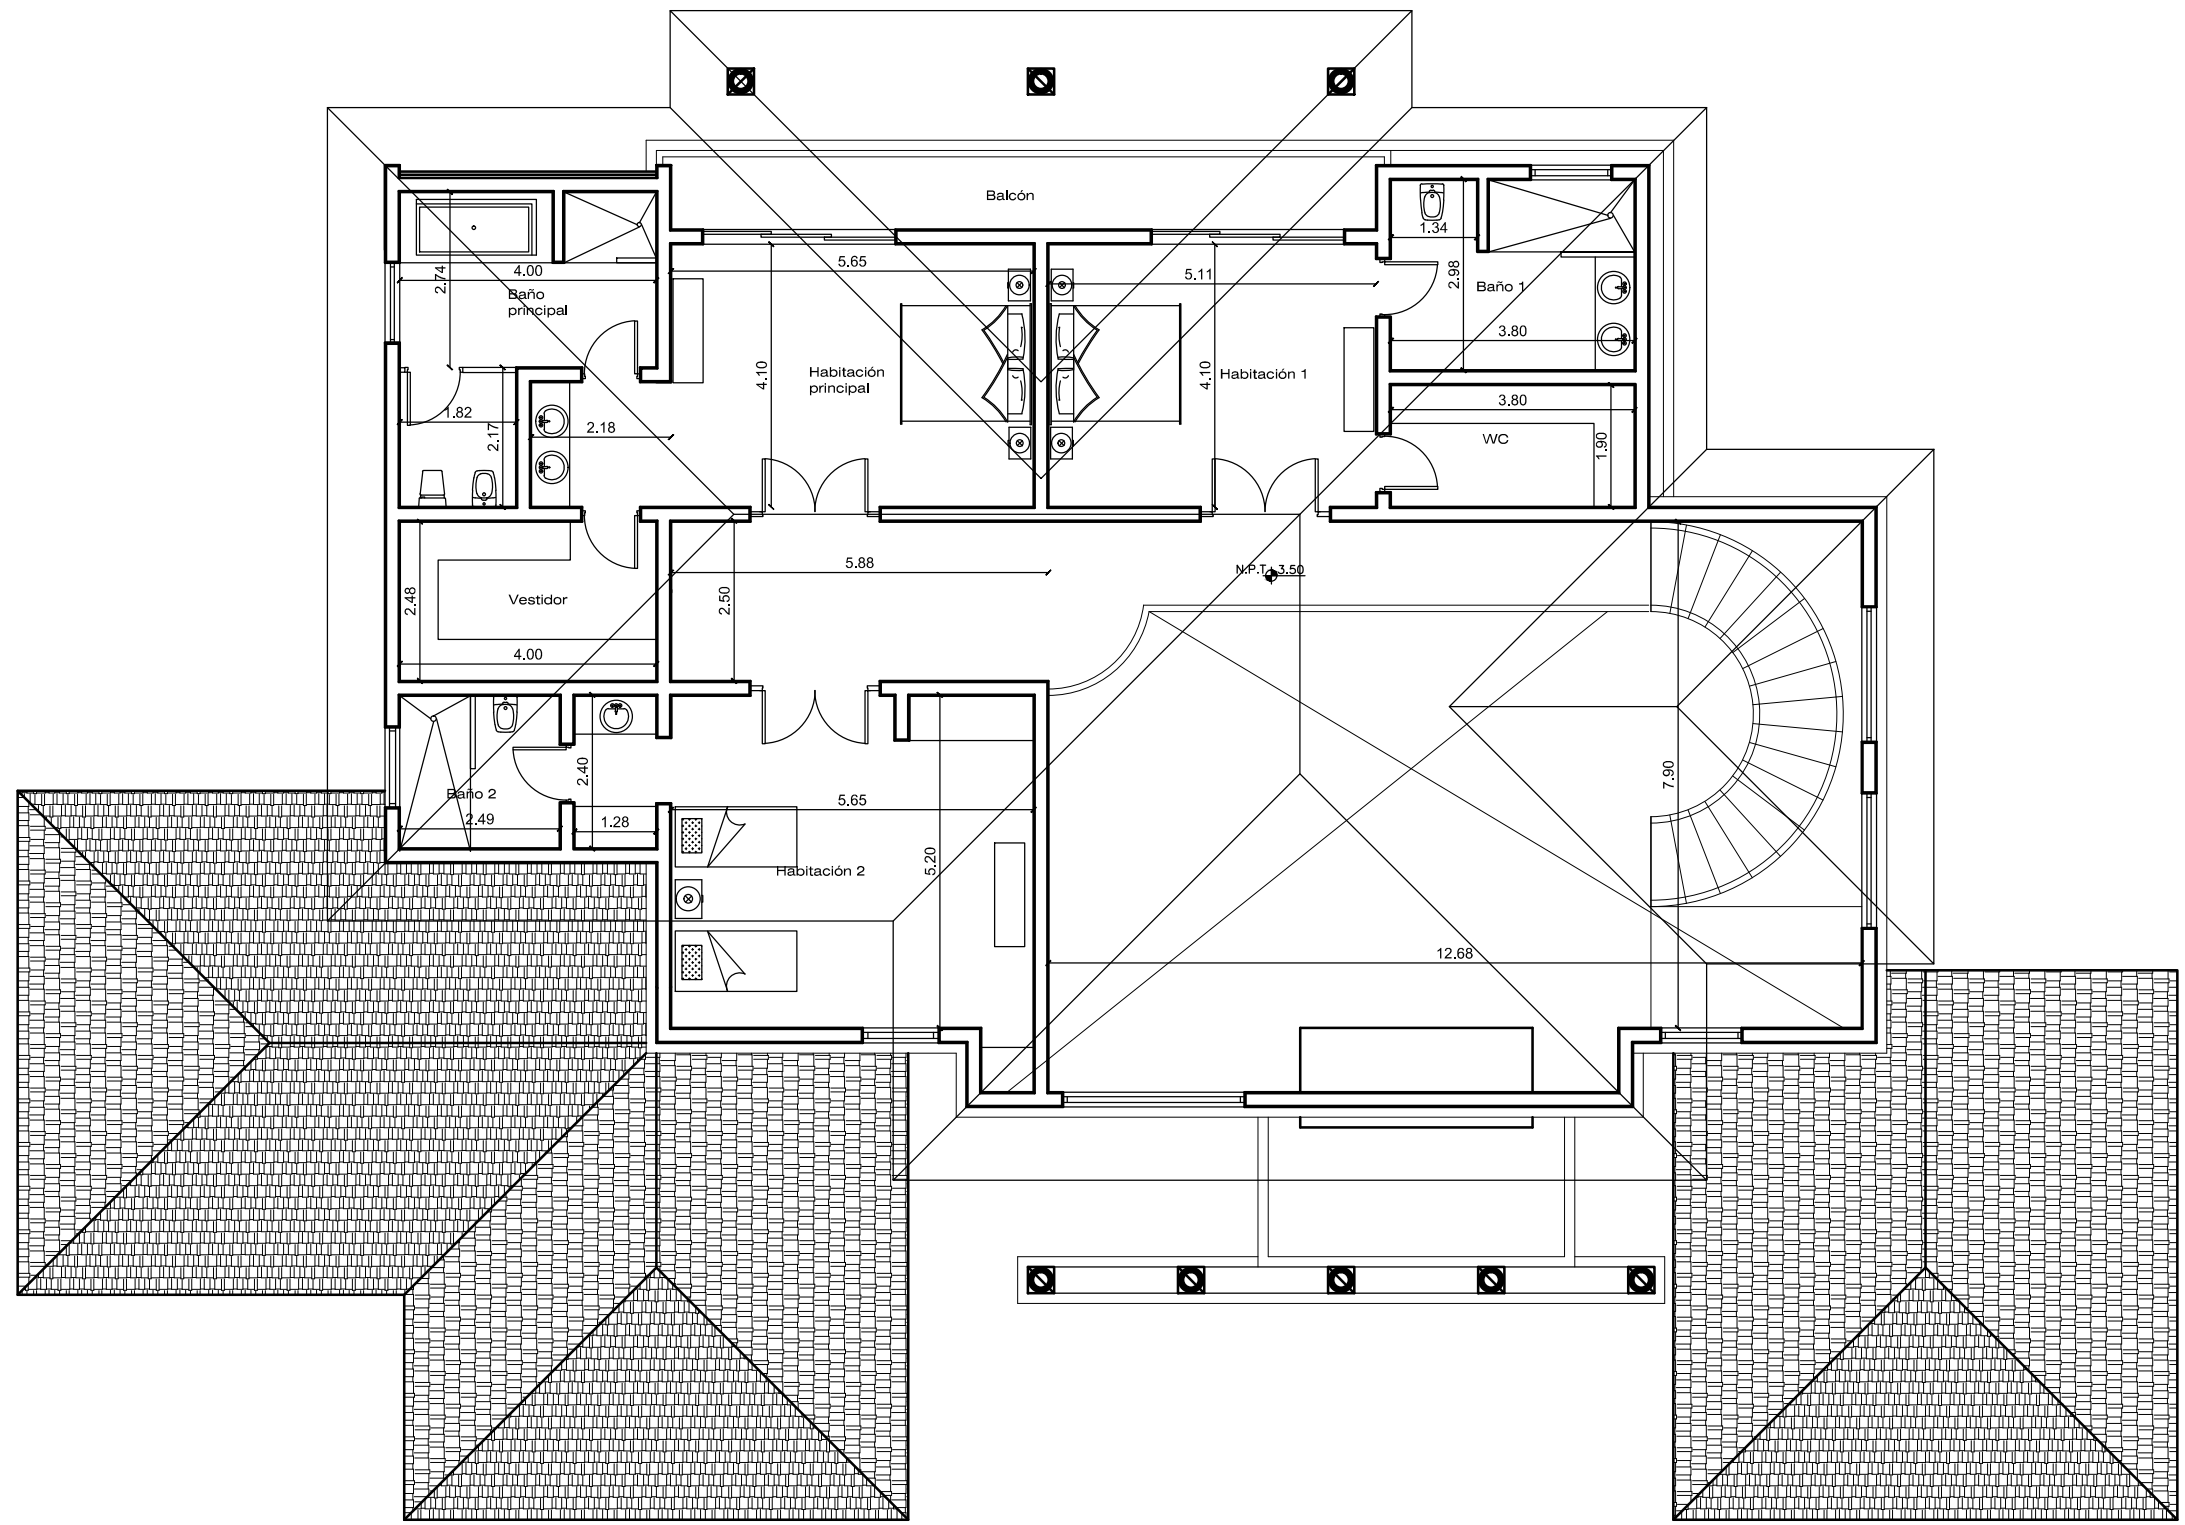

ELEVACION POSTERIOR

ELEVACION LATERAL DERECHA

ELEVACION LATERAL IZQUIERDA

ELEVACION FRONTAL

1 PLANTA AMUEBLADA 2do NIVEL
ESC. 1:100

PRIMER NIVEL	451.00 M2
SEGUNDO NIVEL	205.00 M2
TOTAL	656.00 M2

PROYECTO: VILLA NEIRA 339 COCCOTAL, BAVARO, R.D.	FECHA NOVIEMBRE 2012	TITULO HOJA PLANTA AMUEBLADA 2do NIVEL	A-04
NOVA			
PROYECTA: COCCOTAL GOLF & COUNTRY CLUB BAVARO, REP. DOM. TABLERA N.º 339			